3D - эскиз церкви и прилегающей к ней территории

Западный и Восточный фасады церкви
М 1:100

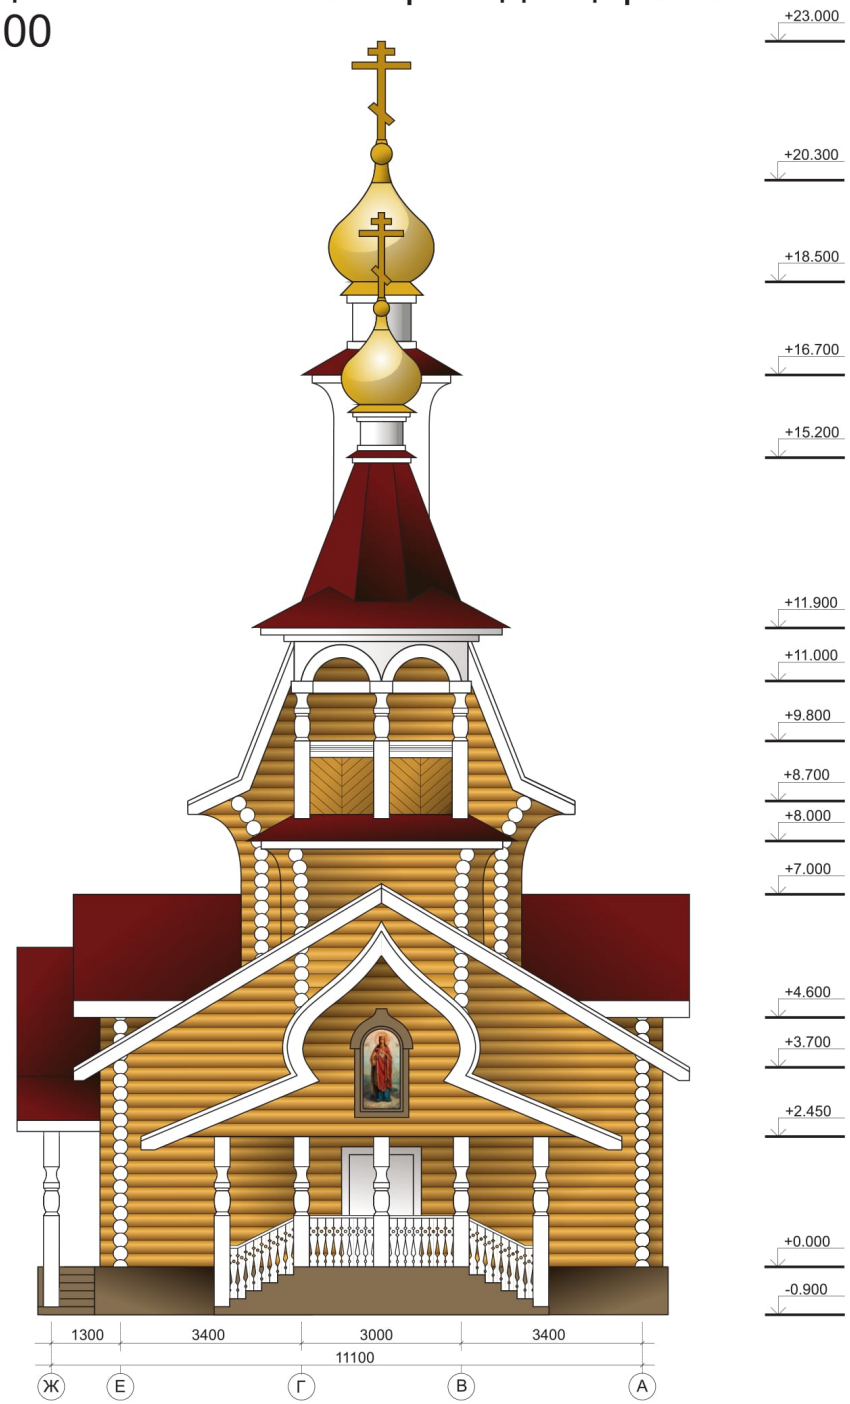

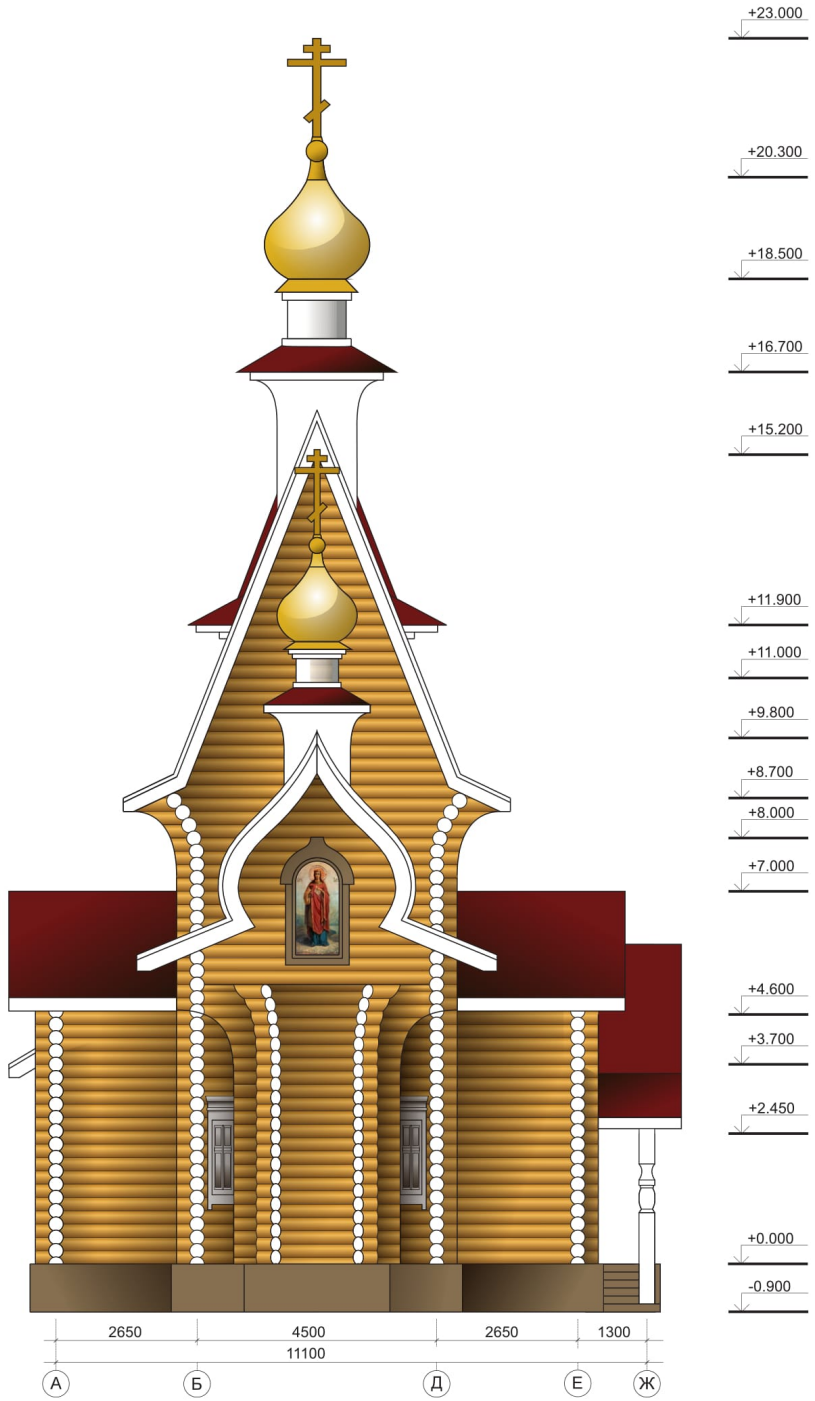

Южный фасад церкви
М 1:100

Северный фасад церкви
М 1:100

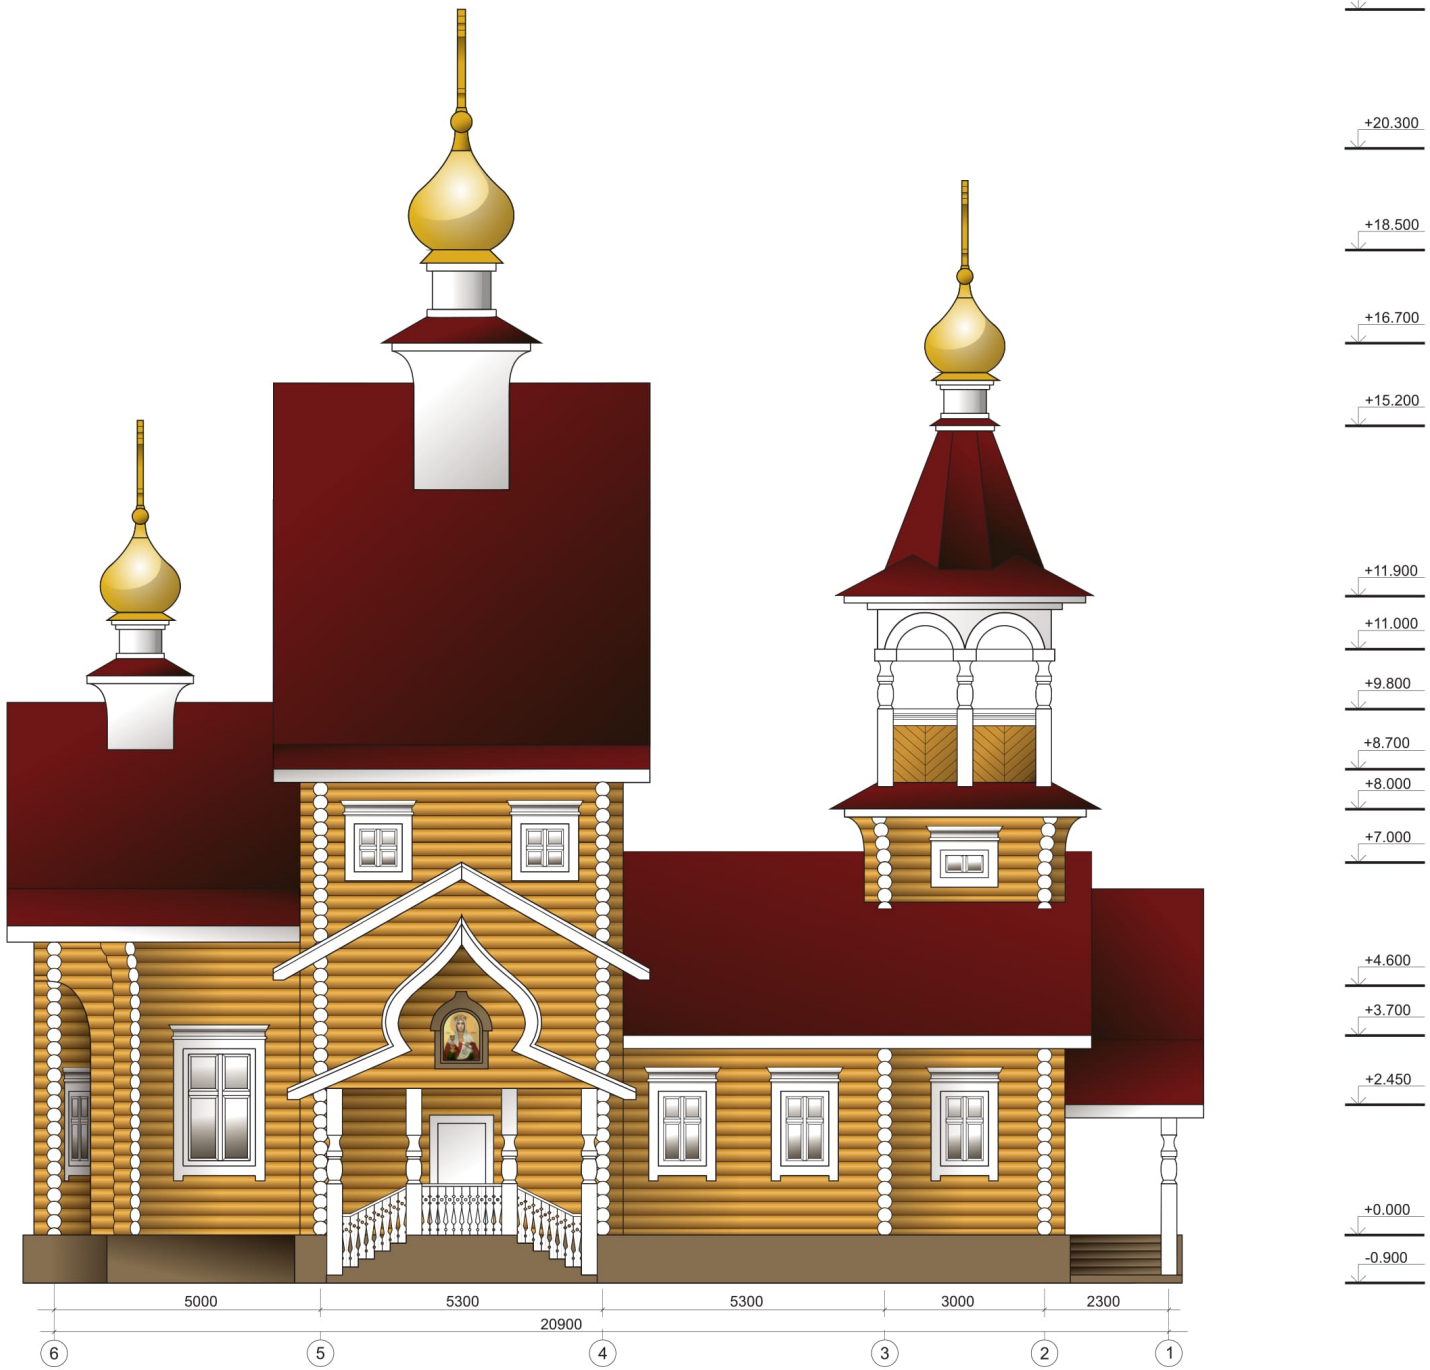

Разрез А-А
М 1:100

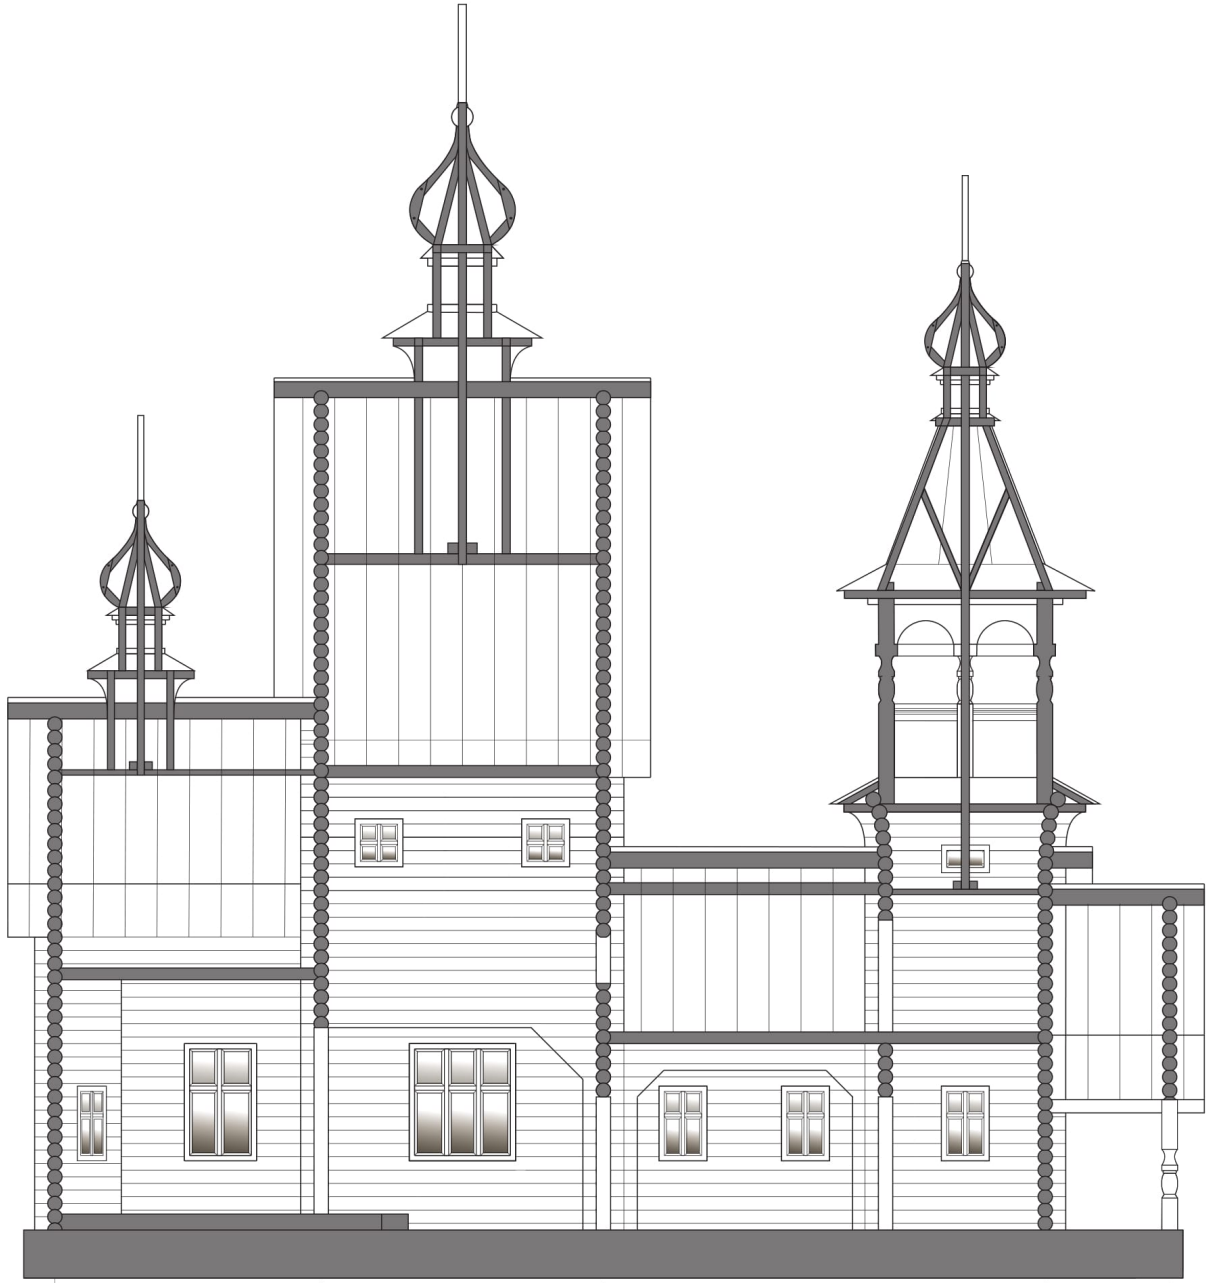
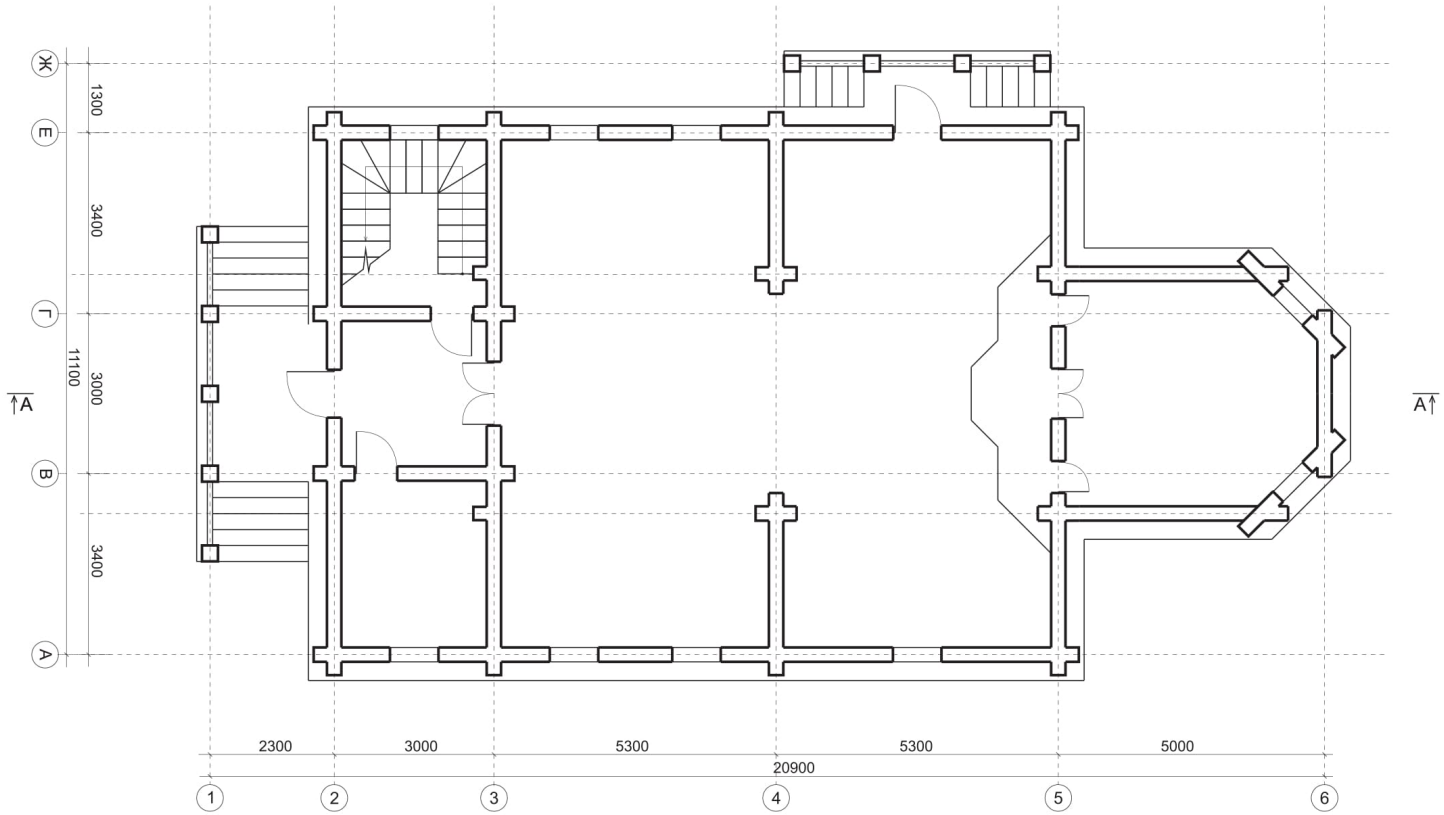
План этажа на отметке +2.500
М 1:100